

LEYENDA:

- LIMITE MUNICIPAL**
 - Limite
- CARRETERAS**
 - Autonómica
 - Secundaria
 - Autonómica Local
 - Municipal
- CONSTRUCCIONES**
 - Edificios
- HIDROGRAFÍA**
 - Curso de agua
- UNIDADES DE PAISAJE**
 - Área antropizada
 - Vegetación autóctona
 - Reposición forestal
 - Sistema praterse


PLAN GENERAL DE ORDENACIÓN URBANA DE SOLÓRZANO

ORGANO CONTRATANTE:
Ayuntamiento de SOLÓRZANO

Tramitación Urbanística
 TEXTO REFUNDIDO DERIVADO DE LA APROBACIÓN DEFINITIVA POR CROTU (06/11/14)

Serie de Planos
PLANOS DE INFORMACIÓN

DISTRIBUCIÓN DE HOJAS:

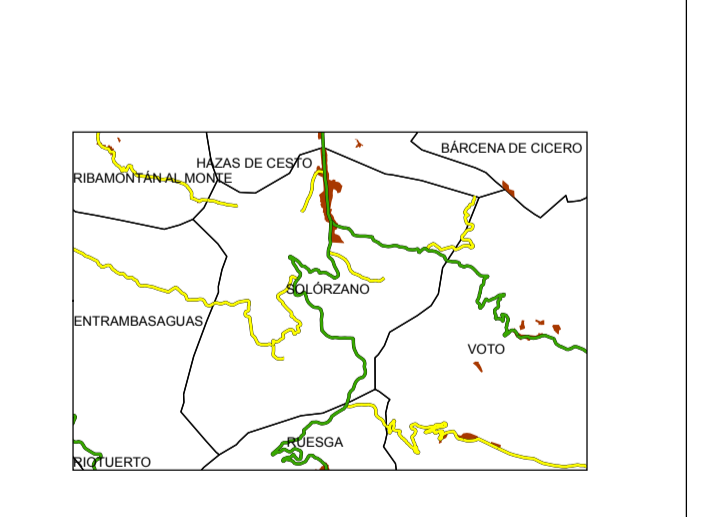

BASE CARTOGRÁFICA
 Cartografía del Gobierno de Cantabria. E: 1/5000
 Proyección U.T.M. (Sistema geodésico de referencia ETRS 89)
 Altimetría con respecto al nivel medio del mar en Alicante.
 Fuente: Septiembre 2003. Revisión 2010.
 Límite municipal de acuerdo con el PLAN NACIONAL DE ACTUALIZACIÓN DE LAS DELIMITACIONES TERRITORIALES DE CANTABRIA (IGN-GOBIERNO DE CANTABRIA).

ORTOFOTO
 Proyección U.T.M. (Sistema geodésico de referencia ETRS 89)
 Fecha vuelo: 2010.

TITULO DEL PLANO:
 UNIDADES PAISAJÍSTICAS

FECHA: **NOVIEMBRE 2014** PLANO Nº: **PI-13**

ESCALA: 1/12.500
 0 100 200 400 600 800 metros
 Originales en A-1

DIRECTORES DEL EQUIPO REDACTOR:

D. JOSÉ PORTELA GÓMEZ
 Ingeniero de Control, Control y Planificación en Urbanismo y Ordenación del Territorio

D. CARLOS LÓPEZ CÁDIZ
 Ingeniero de Control, Control y Planificación en Urbanismo y Ordenación del Territorio

ingenia
 Ingeniería Urbana y Arquitectónica S.L.