

**LEYENDA:**

- LIMITE MUNICIPAL:** Límite
- CARRETERAS:**
  - Autoridómica
  - Secundaria
  - Autoridómica Local
  - Municipal
- CONSTRUCCIONES:** Edificios
- HIDROGRAFÍA:** Curso de agua
- RUIDO (ZONIFICACIÓN ACÚSTICA):**
  - Área acústica Tipo A. Sectores del territorio de uso residencial (predominante)
  - Área acústica Tipo F. Sectores del territorio afectados a sistemas generales de infraestructuras de transporte
  - Área acústica Tipo G. Espacios naturales que requieren protección especial


PLAN GENERAL DE ORDENACIÓN URBANA DE  
**SOLÓRZANO**

ORGANO CONTRATANTE:  
**Ayuntamiento de SOLÓRZANO**

Tramitación Urbanística  
TEXTO REFUNDIDO DERIVADO DE LA APROBACIÓN DEFINITIVA POR CROTU (06/11/14)

Serie de Planos  
**PLANOS DE INFORMACIÓN**

DISTRIBUCIÓN DE HOJAS:

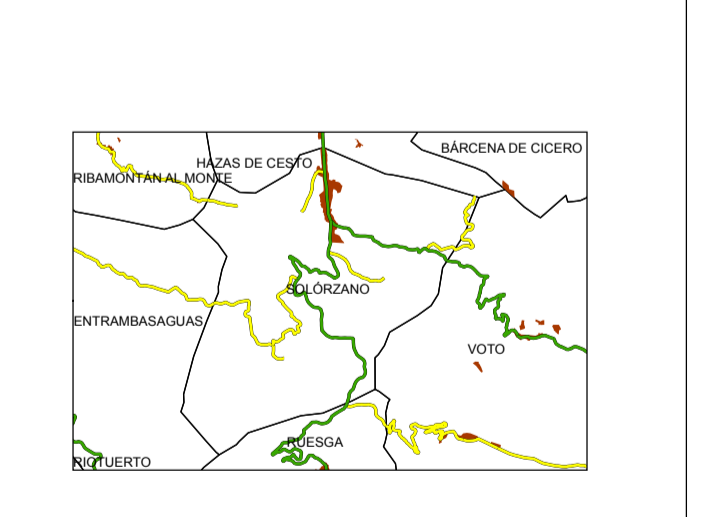

**BASE CARTOGRÁFICA**  
Cartografía del Gobierno de Cantabria. E: 1/5000  
Proyección U.T.M. (Sistema geodésico de referencia ETRS 89)  
Altimetría con respecto al nivel medio del mar en Alicante.  
Vuelo Septiembre 2003. Restitución 2010.  
Límite municipal de acuerdo con el PLAN NACIONAL DE ACTUALIZACIÓN DE LAS DELIMITACIONES TERRITORIALES DE CANTABRIA (IGN-Gobierno de Cantabria).

**ORTOFOTO**  
Proyección U.T.M. (Sistema geodésico de referencia ETRS 89)  
Fecha vuelo: 2010.

**TITULO DEL PLANO:**  
ZONIFICACIÓN ACÚSTICA

FECHA: **NOVIEMBRE 2014** PLANO Nº: **PI-16**

ESCALA: 1/12.500  
0 100 200 400 600 800 metros  
Originales en A-1

**DIRECTORES DEL EQUIPO REDACTOR:**  
D. JOSÉ PORTELA GOMEZ  
Ingeniero de Control, Construcción y Puertos  
Especialidad en Ingeniería y Ordenación del Territorio  
inencia  
Ingeniería de Control, Construcción y Puertos  
Especialidad en Ingeniería y Ordenación del Territorio