

LEYENDA:

- LIMITE MUNICIPAL**
 - Limite
- CARRETERAS**
 - Aufonómica
 - Secundaria
 - Aufonómica Local
 - Municipal
- CONSTRUCCIONES**
 - Edificio
- PLANEAMIENTO**
 - Limite Suelo Urbano según NN.SS.
 - Suelo No Urbanizable Tipo1 según NN.SS.
 - Suelo No Urbanizable Tipo2 según NN.SS.
 - Suelo No Urbanizable Tipo3 según NN.SS.
 - Suelo Urbano Residencial (I.R.1)-Mod.Punt.Nº1 (1983)
 - Suelo Urbano Residencial (I.R.2)-Mod.Punt.Nº2 (1983)
 - Ampliación Suelo Urbano (I.R.1)-Mod.Punt.Nº2 (1998)
 - Ampliación Suelo Urbano (I.R.1)-Mod.Punt.3.A (1997)
 - Cambio de calificación de SNU1 a SNU Núcleo Rural. Mod. Punt.38 (1997)

PLAN GENERAL DE ORDENACIÓN URBANA DE SOLÓRZANO


ORGANO CONTRATANTE:
Ayuntamiento de SOLÓRZANO



Tramitación Urbanística
 TEXTO REFUNDIDO DERIVADO DE LA APROBACIÓN DEFINITIVA POR CROTU (06/11/14)

Serie de Planos
PLANOS DE INFORMACIÓN

DISTRIBUCIÓN DE HOJAS:

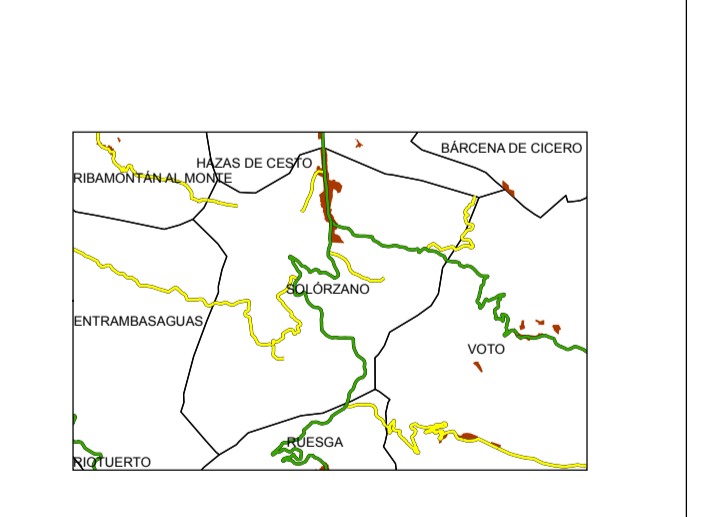

BASE CARTOGRÁFICA
 Cartografía del Gobierno de Cantabria. E: 1/5000
 Proyección U.T.M. (Sistema geodésico de referencia ETRS 89)
 Alineada con respecto al nivel medio del mar en Alicante.
 Fuente: Septiembre 2003; Revisión 2010.
 Límite municipal de acuerdo con el PLAN NACIONAL DE ACTUALIZACIÓN DE LAS DELIMITACIONES TERRITORIALES DE CANTABRIA (IGN-GOBIERNO DE CANTABRIA).

ORTOFOTO
 Proyección U.T.M. (Sistema geodésico de referencia ETRS 89)
 Fecha vuelo: 2010.

TITULO DEL PLANO:
 PLANEAMIENTO VIGENTE

FECHA: **NOVIEMBRE 2014** PLANO Nº: **PI-17**

ESCALA: 1/12.500
 0 100 200 400 600 800 metros
 Originales en A-1

DIRECTORES DEL EQUIPO REDACTOR:

D. JOSÉ PORTELA GOMEZ
 Ingeniero de Control, Control y Puerto
 Director de Ingeniería y Operador del Territorio

ingenia
 Ingeniería de Control, Control y Puerto.
 Ingeniería de Control, Control y Puerto.