


**LEYENDA:**

- LIMITE MUNICIPAL**  
 Límite
- CARRETERAS**  
 Autonómica  
 Secundaria  
 Local  
 Municipal
- CONSTRUCCIONES**  
 Edificios
- HIDROGRAFÍA**  
 Curso de agua
- ZONIFICACIÓN LUMÍNICA**  
 Zona E1  
 Zona E2  
 Zona E3

**PLAN GENERAL DE ORDENACIÓN URBANA DE SOLÓRZANO**


ORGANO CONTRATANTE:  
**Ayuntamiento de SOLÓRZANO**

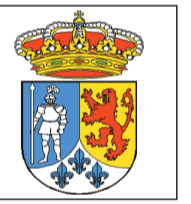

Tramitación Urbanística  
 TEXTO REFUNDIDO DERIVADO DE LA APROBACIÓN DEFINITIVA POR CROTU (06/11/14)

Serie de Planos  
**PLANOS DE INFORMACIÓN**

DISTRIBUCIÓN DE HOJAS:

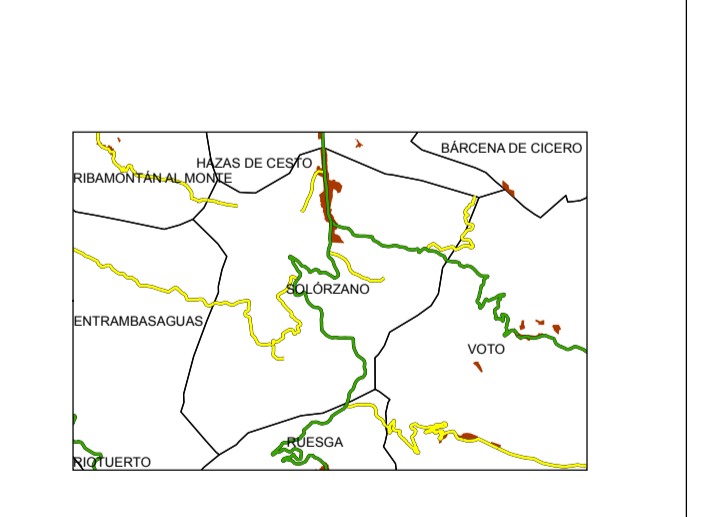

**BASE CARTOGRÁFICA**  
 Cartografía del Gobierno de Cantabria. E: 1/5000  
 Proyección U.T.M. (Sistema geodésico de referencia ETRS 89)  
 Altimetría con respecto al nivel medio del mar en Alicante.  
 Fuente: Septiembre 2003; Revisión 2010.  
 Límite municipal de acuerdo con el PLAN NACIONAL DE ACTUALIZACIÓN DE LAS DELIMITACIONES TERRITORIALES DE CANTABRIA (IGN-Gobierno de Cantabria).

**ORTOFOTO**  
 Proyección U.T.M. (Sistema geodésico de referencia ETRS 89)  
 Fecha vuelo: 2010.

**TÍTULO DEL PLANO:**  
 ZONIFICACIÓN LUMÍNICA DE ACUERDO CON DECRETO 48/2010 DE PREVENCIÓN DE LA CONTAMINACIÓN LUMÍNICA

FECHA: **NOVIEMBRE 2014** PLANO Nº: **PI-18**

ESCALA: 1/12.500  
  
 Originales en A-1

**DIRECTORES DEL EQUIPO REDACTOR:**

D. JOSÉ PORFELA GÓMEZ  
 Ingeniero de Control, Control y Puertos  
 Director de Ingeniería y Operación del Territorio

**ingenia**  
 D. Carlos López Corbacho  
 Ingeniero de Control, Control y Puertos