

LEYENDA:

LIMITE MUNICIPAL
 Límite

CARRETERAS
 Autonómico
 Secundario
 Autonómico Local
 Municipal

CONSTRUCCIONES
 Edificios

PENDIENTES (%)
 0 - 5
 5 - 10
 10 - 15
 15 - 20
 20 - 30
 > 30

PLAN GENERAL DE ORDENACIÓN URBANA DE SOLÓRZANO



ORGANO CONTRATANTE:
Ayuntamiento de SOLÓRZANO



Tramitación Urbanística
TEXTO REFUNDIDO DERIVADO DE LA APROBACIÓN DEFINITIVA POR CROTU (06/11/14)

Serie de Planos
PLANOS DE INFORMACIÓN

DISTRIBUCIÓN DE HOJAS:

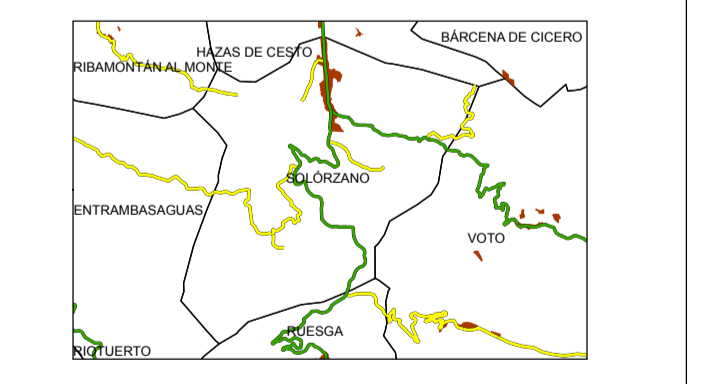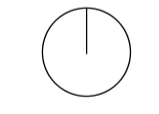

BASE CARTOGRÁFICA
 Cartografía del Gobierno de Cantabria. E: 1/5000
 Proyección U.T.M. (Sistema geodésico de referencia ETRS 89)
 Altimetría con respecto al nivel medio del mar en Alicante.
 Fuente: Septiembre 2003; Revisión 2010.
 Límite municipal de acuerdo con el PLAN NACIONAL DE ACTUALIZACIÓN DE LAS DELIMITACIONES TERRITORIALES DE CANTABRIA (IGN-GOBIERNO DE CANTABRIA).

ORTOFOTO
 Proyección U.T.M. (Sistema geodésico de referencia ETRS 89)
 Fecha vuelo: 2010.

TITULO DEL PLANO:
 PENDIENTES

FECHA: **NOVIEMBRE 2014** PLANO Nº: **PI-3**

ESCALA: 1/12.500

DIRECTORES DEL EQUIPO REDACTOR:

D. JOSÉ PORFÍA GÓMEZ
 Ingeniero de Control, Control y Puerto
 Director de Ingeniería y Operador del Puerto

ingenia
 D. Carlos López Corral
 Ingeniero de Control, Control y Puerto