




LA LASTRA

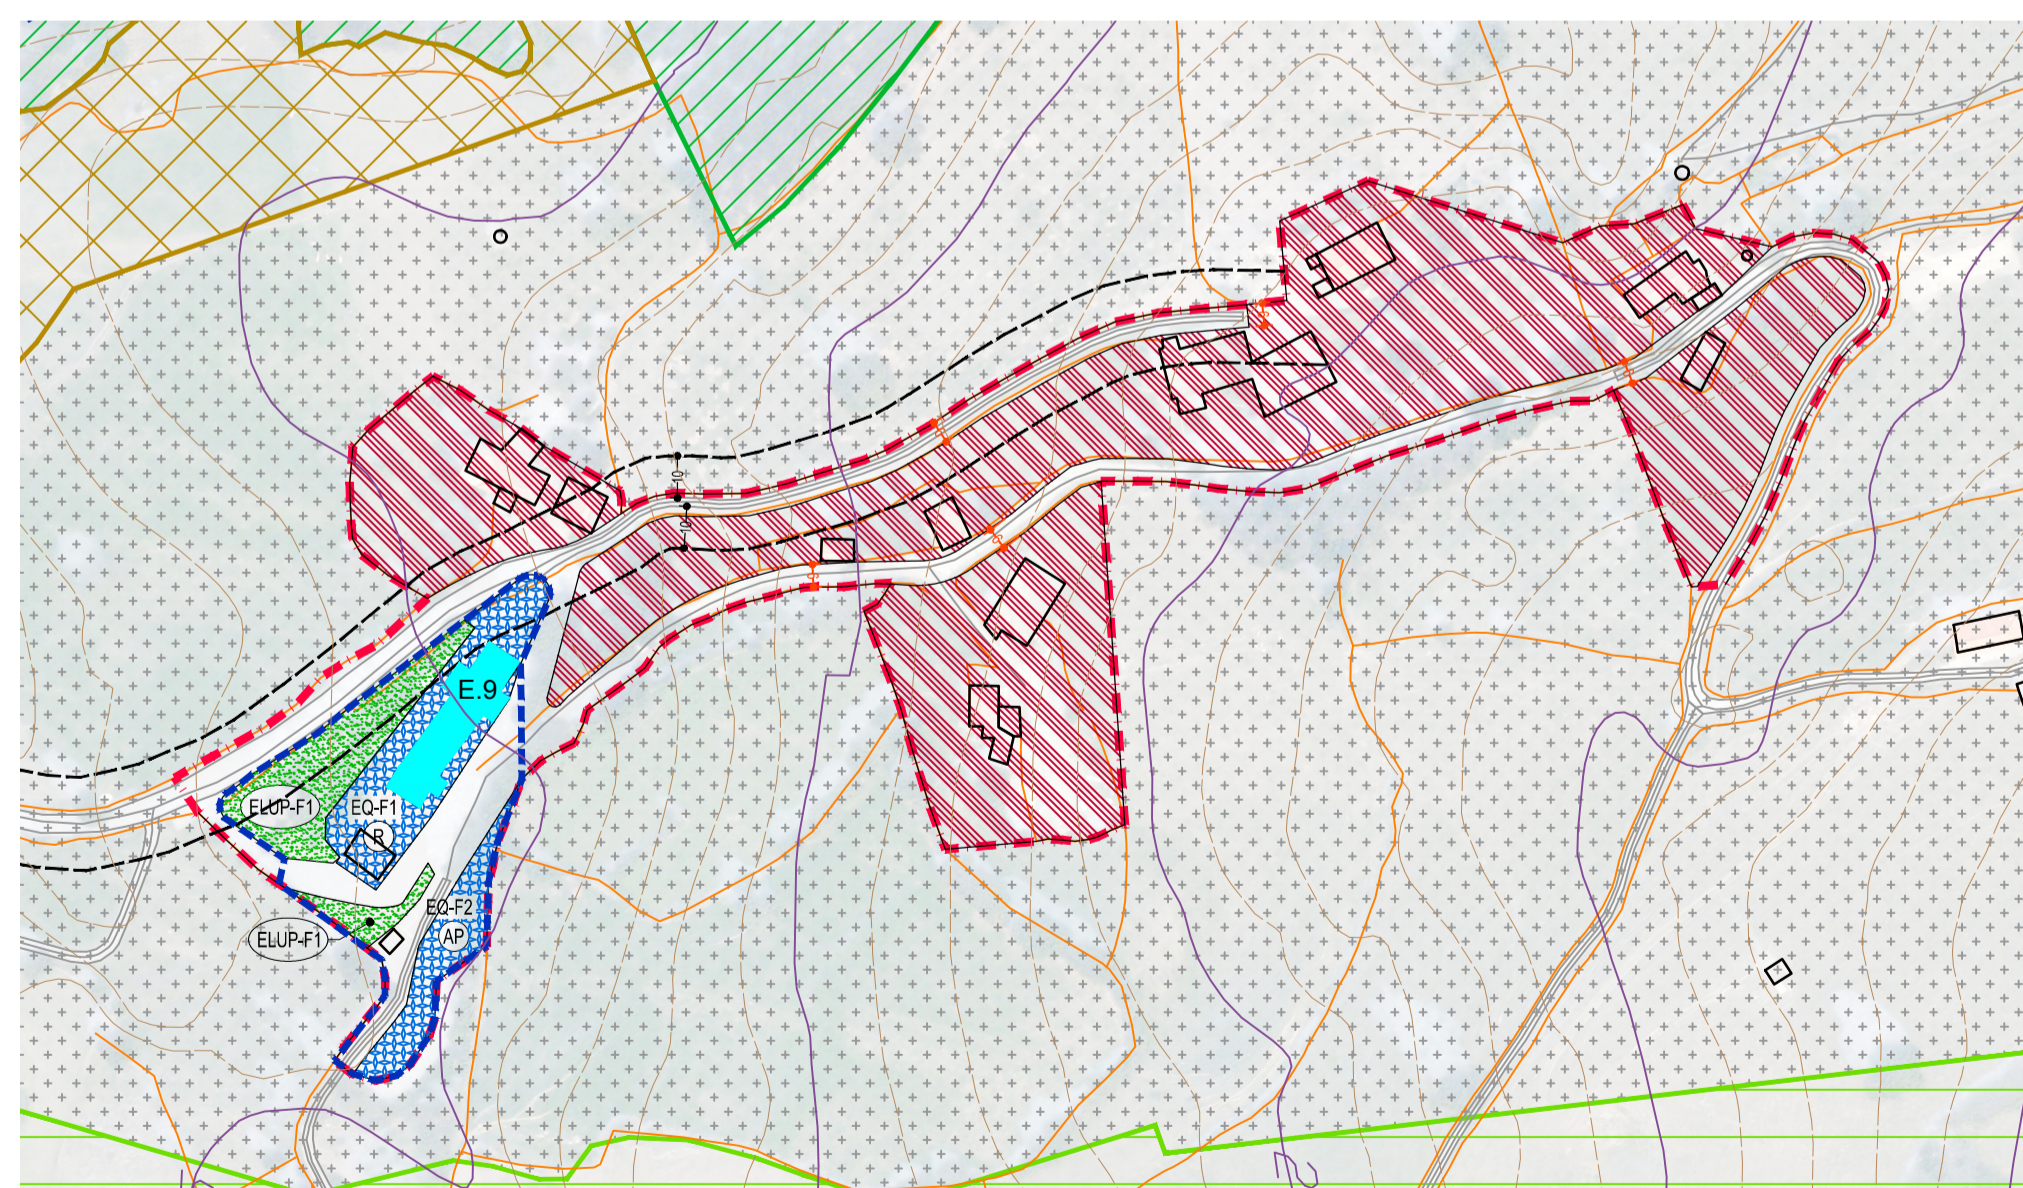


FRESNEO

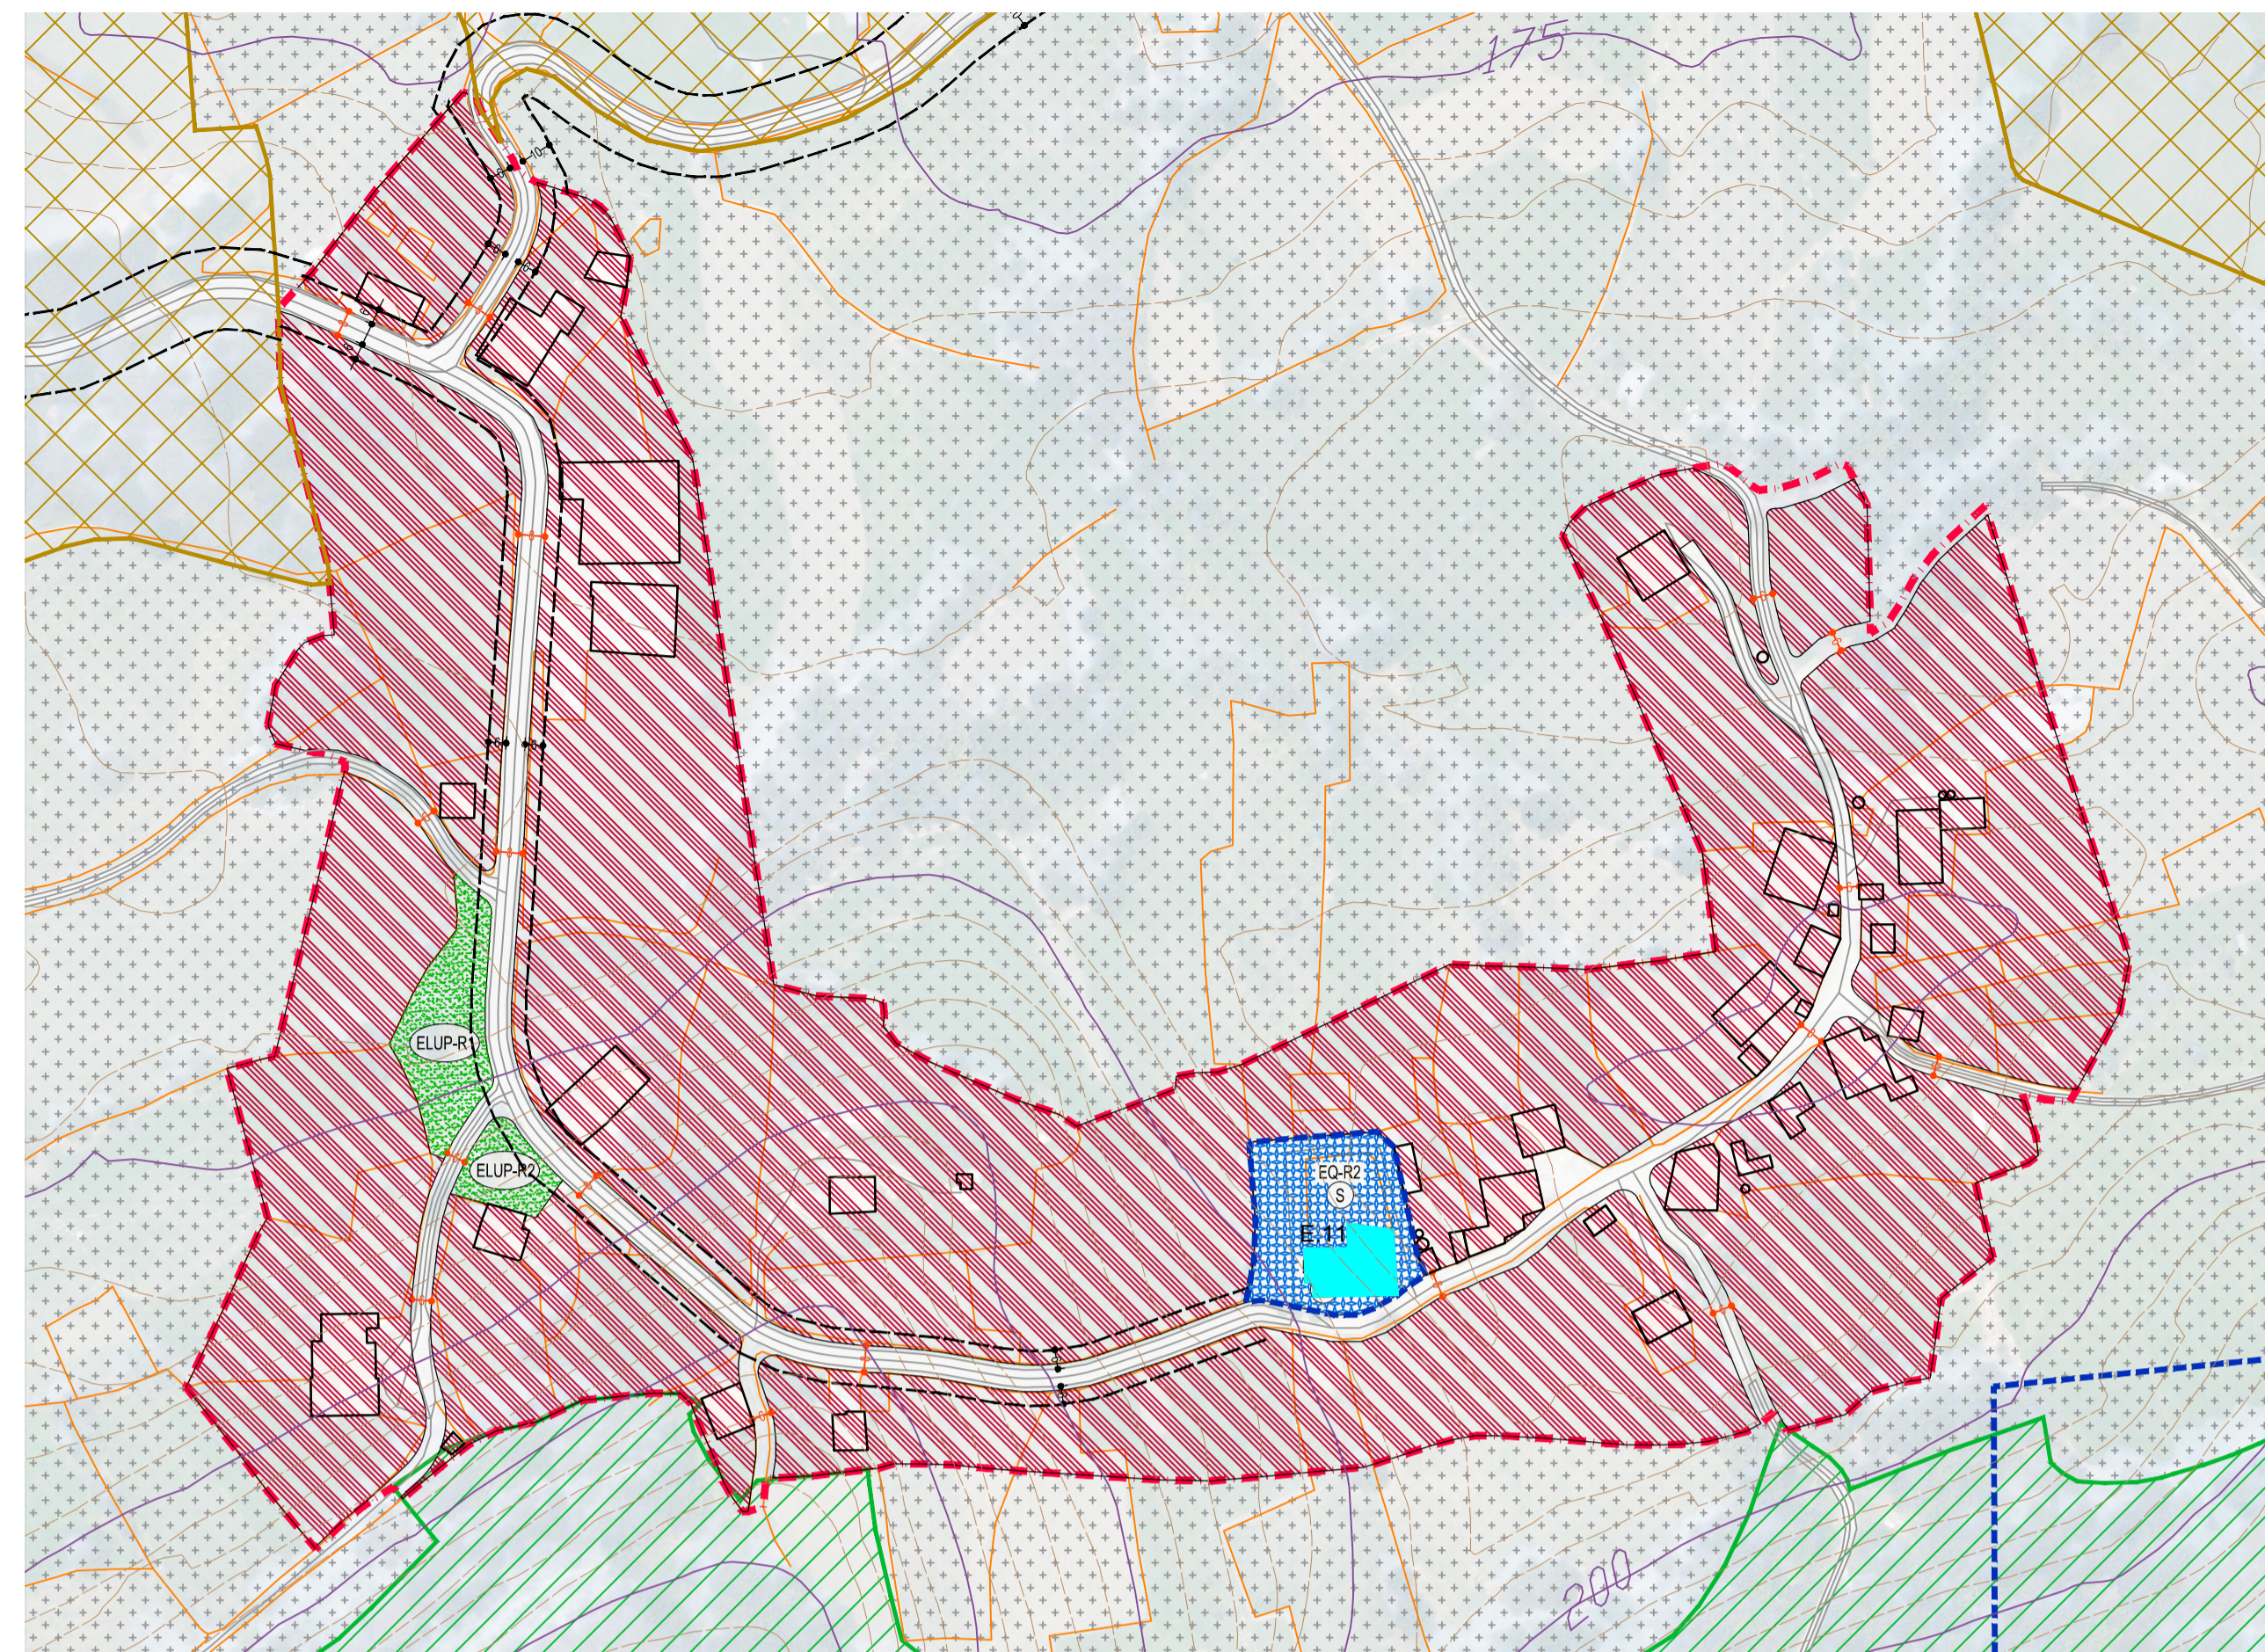

RIAÑO

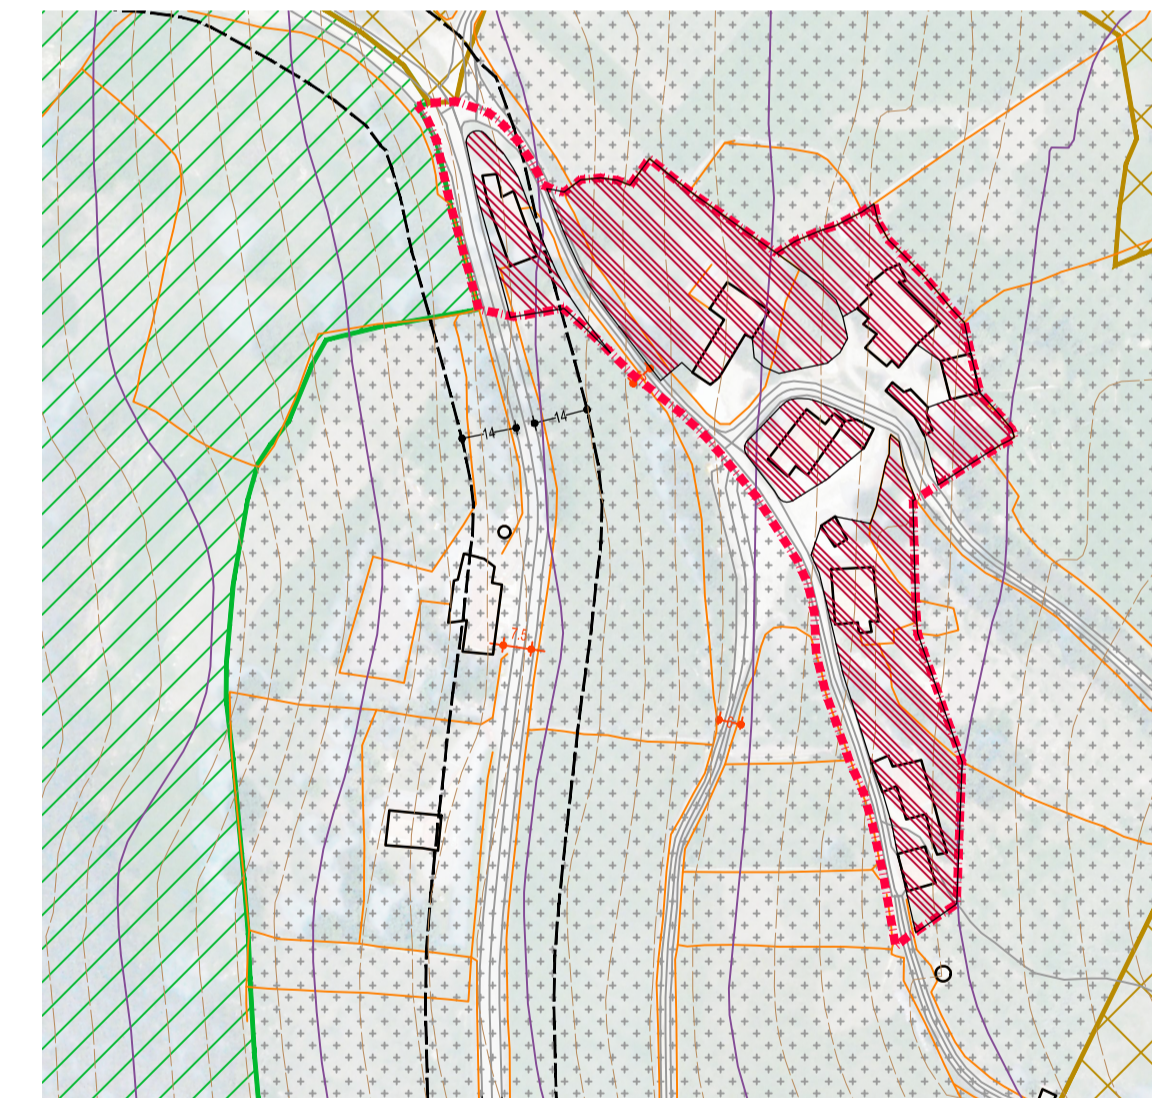

REGOLFO

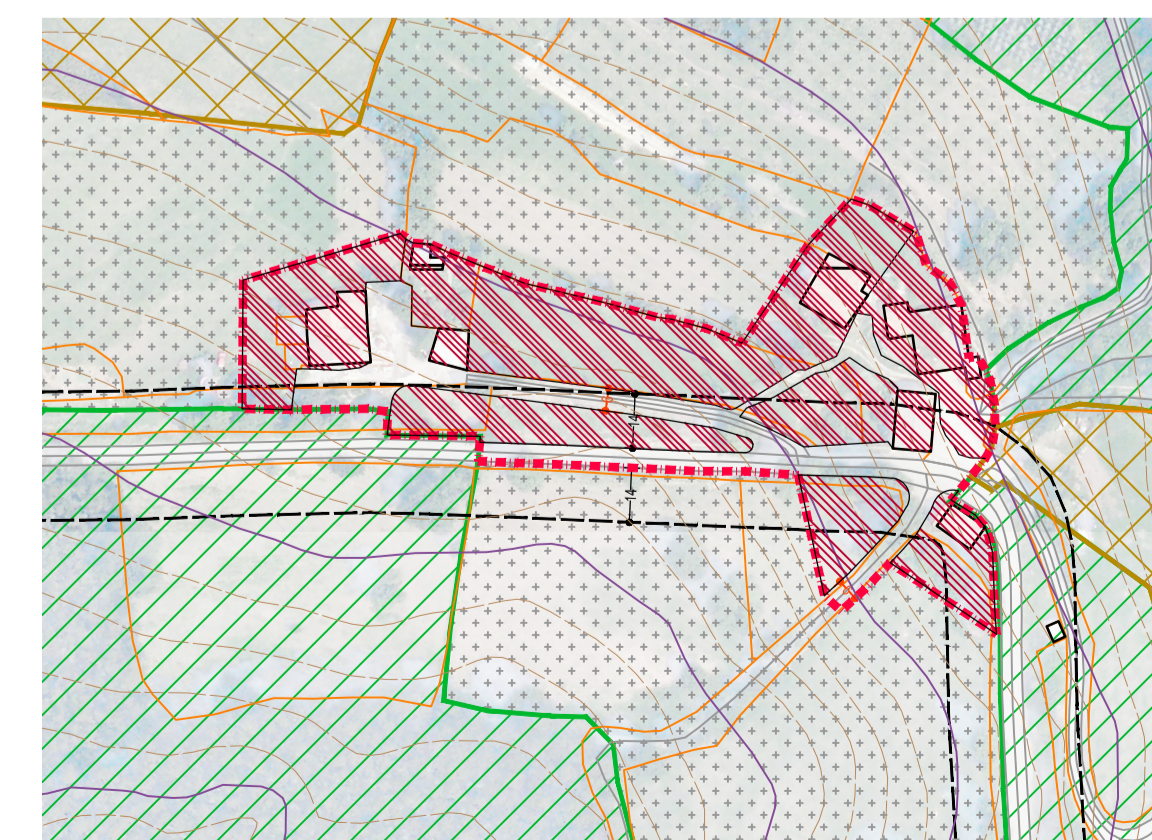

PORTILLO

LEYENDA:


SUELO URBANO	
LÍMITE SUELO URBANO	---
SUELO URBANO CONSOLIDADO	
EDIFICACIÓN UNIFAMILIAR COLECTIVA (UR-1)	[Pattern]
EDIFICACIÓN UNIFAMILIAR (UR-2)	[Pattern]
ORDENACIÓN ACTUAL	[Pattern]
ORDENACIÓN SEGUN ESTUDIO DE DETALLE APROBADO	[Pattern] OEDA
NÚCLEO RURAL	[Pattern]
SUELO URBANO NO CONSOLIDADO	
UNIDAD DE ACTUACIÓN	[Pattern] U.A. 1
SISTEMAS GENERALES: EQUIPAMIENTOS Y ESPACIOS LIBRES	
EQUIPAMIENTOS	
SOCIO CULTURAL	[Symbol]
SANITARIO-ASISTENCIAL	[Symbol]
RELIGIOSO	[Symbol]
PUBLICO-ADMINISTRATIVO	[Symbol]
APARCAMIENTO	[Symbol]
DEPORTIVO	[Symbol]
SERVICIOS URBANOS	[Symbol]
INFRAESTRUCTURAS	[Symbol]
ESPACIOS LIBRES DE USO PUBLICO	[Symbol]
SISTEMA VIARIO	
VIARIO (cotas en metros)	[Symbol]
COTAS (Línea límite de edificación)	[Symbol]
LÍNEA LÍMITE DE EDIFICACIÓN (Carreteras Autonómicas)	[Symbol]
ELEMENTOS CATALOGADOS	
ELEMENTO CATALOGADO - EDIFICIO	E.2
ELEMENTO CATALOGADO - YACIMIENTO ARQUEOLÓGICO	YA 4
ENTORNO DE PROTECCIÓN ELEMENTO CATALOGADO	[Symbol]
LÍNEAS SEGUN MAPAS DE PELIGROSIDAD Y RIESGOS DE INUNDACIÓN DE CHC	
ESTIMACIÓN DEL CAUCE PÚBLICO	[Symbol]
LÍMITE SERVIDUMBRE	[Symbol]
LÍMITE DE LA ZONA DE FLUJO PREFERENTE	[Symbol]
LÍMITE DE LA ZONA RINDABLE DE BAJA PELIGROSIDAD EN SUELO URBANO	[Symbol]

PLAN GENERAL DE ORDENACIÓN URBANA DE SOLÓRZANO

ÓRGANO CONTRATANTE:
Ayuntamiento de SOLÓRZANO

Tramitación Urbanística
TEXTO REFUNDIDO DERIVADO DE LA APROBACIÓN DEFINITIVA POR CROTU (06/11/14)

Serie de Planos
PLANOS DE ORDENACIÓN

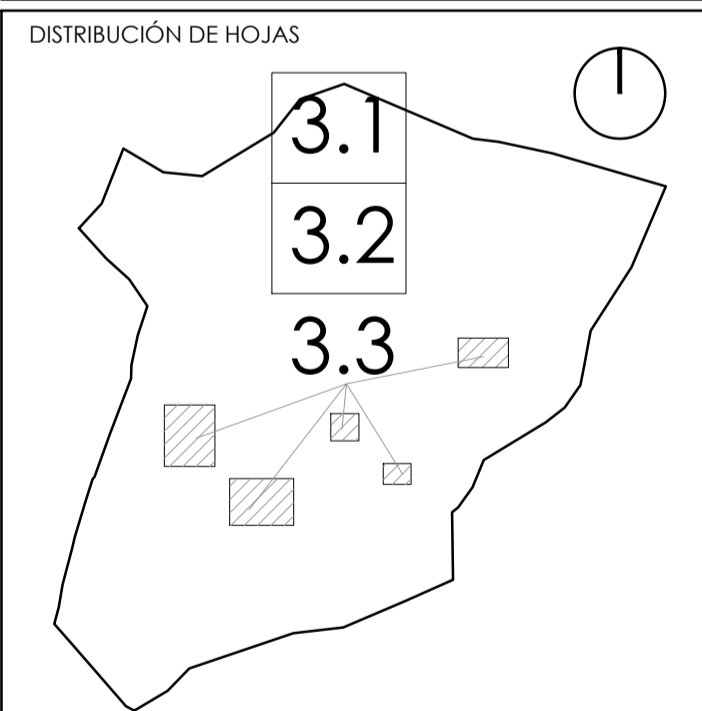

BASE CARTOGRÁFICA:
Cartografía del Gobierno de Cantabria. E: 1/2000
Proyección U.T.M. (Sistema geodésico de referencia ETRS 89)
Altimetría con respecto al nivel medio del mar en Alicante
Vuelo: Septiembre 2007. Resolución: 2010.
Límite municipal de acuerdo con el PLAN NACIONAL DE ACTUALIZACIÓN DE LAS DELIMITACIONES TERRITORIALES DE CANTABRIA (IGN-GOBIERNO DE CANTABRIA).
ORTOFOTO:
Proyección U.T.M. (Sistema geodésico de referencia ETRS 89)
Fecha vuelo: 2010

TÍTULO DEL PLANO:
CALIFICACIÓN DEL SUELO, ORDENACIÓN DE LA EDIFICACIÓN Y ALINEACIONES DE VIARIO

FECHA: PLANO Nº
NOVIEMBRE 2.014 **PO-3.3**

ESCALA: 1/2.000
0 25 50 100 150 m
Originales en A-1

DIRECTORES DEL EQUIPO REDACTOR:
ingenia OFICINA DE INGENIERIA Y ARQUITECTURA S.L.