


ZONA DE SERVICIO AEROPORTUARIO Esc. 1/5000

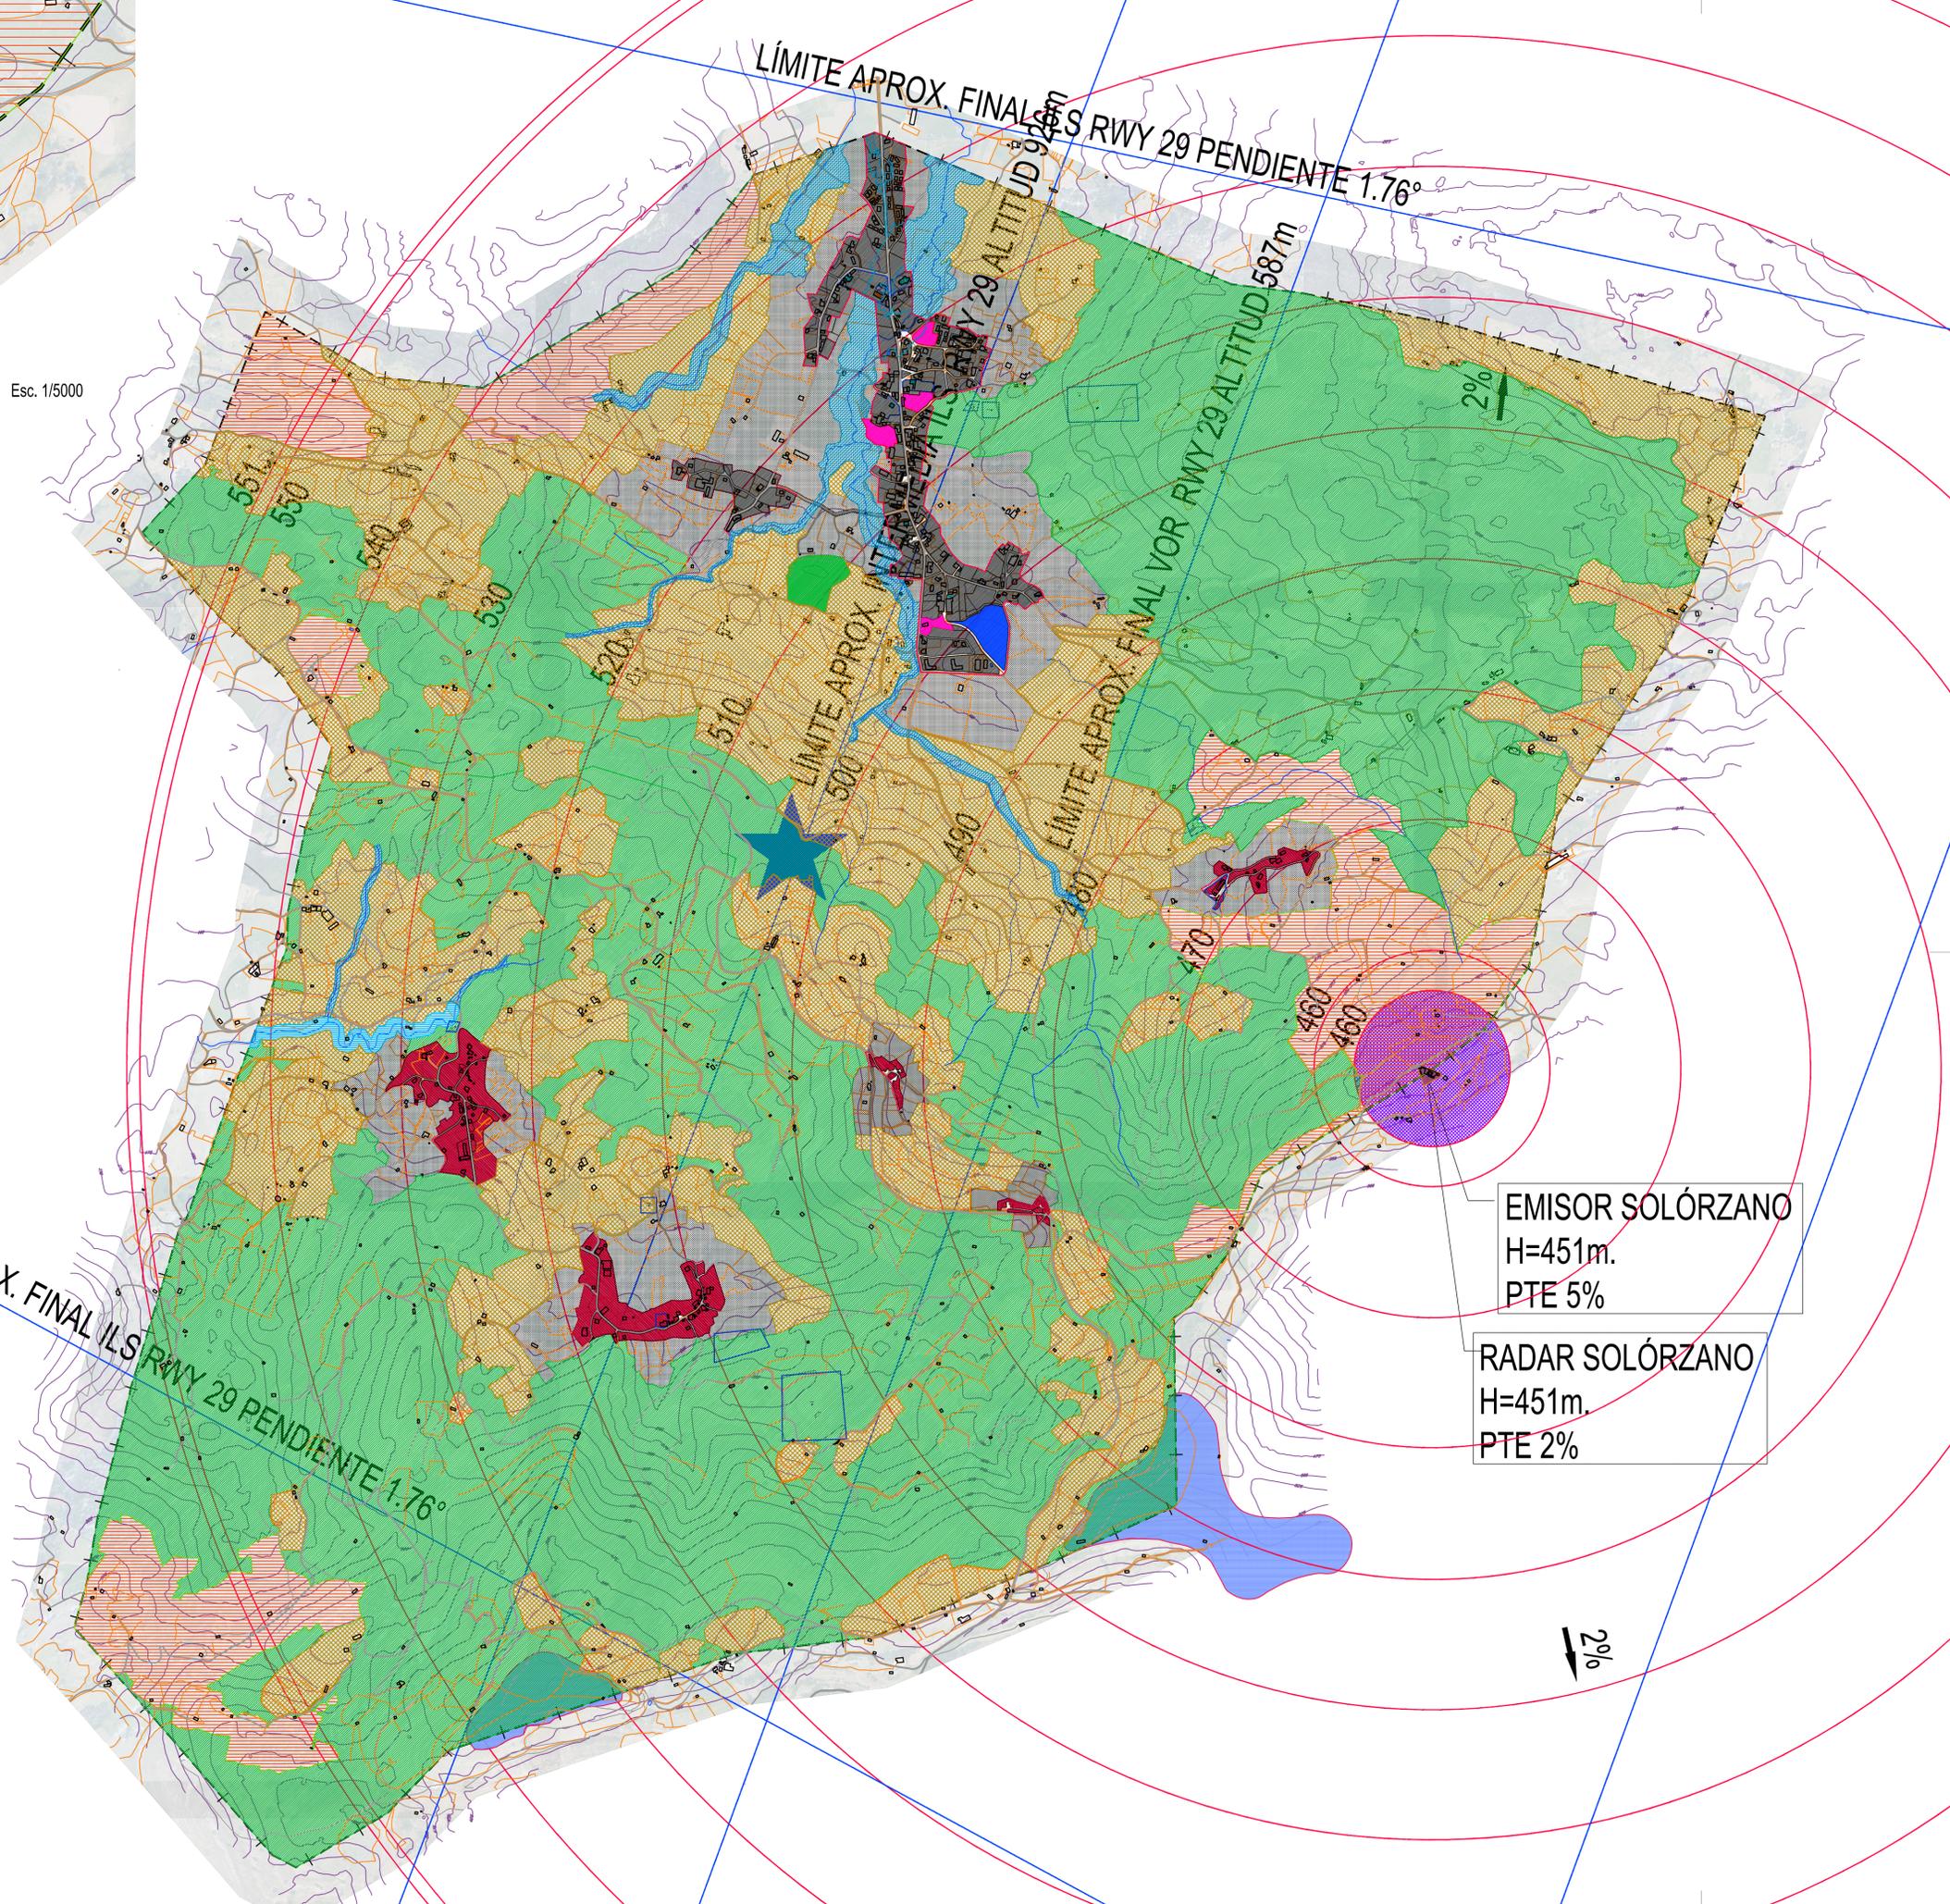

LEYENDA:

LÍMITE MUNICIPIO	+	-	+	-	+	-	+	-
SUELO URBANO								
LÍMITE SUELO URBANO	-							
CONSOLIDADO (S.U.C.)	[Color]							
NO CONSOLIDADO (S.U.N.C.)	[Color]							
CON ESTUDIO DE DETALLE APROBADO (S.U.C.ED)	[Color]							
NUCLEO RURAL (S.U.C.-NR)	[Color]							
SUELO RÚSTICO								
PROTECCIÓN ORDINARIA (S.R.P.O)	[Color]							
ESPECIAL PROTECCIÓN AGROPECUARIO (S.R.E.P.A)	[Color]							
ESPECIAL PROTECCIÓN FORESTAL (S.R.E.P.F)	[Color]							
ESPECIAL PROTECCIÓN RIESGOS INUNDACIÓN (S.R.E.P.R)	[Color]							
ESPECIAL PROTECCIÓN ECOLÓGICO-PASAJÍSTICO (S.R.E.P.E.P)	[Color]							
ESPECIAL PROTECCIÓN RÍOS (S.R.E.P.RÍO)	[Color]							
ELEMENTOS CATALOGADOS								
ELEMENTO CATALOGADO - YACIMIENTO ARQUEOLÓGICO	YA 4	[Color]						
ENTORNO DE PROTECCIÓN ELEMENTO CATALOGADO								
SERVICIOS DE SERVIDUMBRES AERONÁUTICAS								
LÍMITE DE TÉRMINOS MUNICIPALES								
SUPERFICIES DE DELIMITACIÓN DE ALTURAS DE LAS SERVIDUMBRES RADIOELÉCTRICAS								
460								
ÁREA DE SERVIDUMBRE VULNERADA POR EL TERRENO								
ZONA DE SEGURIDAD								
CURVAS DE NIVEL Y COTA DEL TERRENO								
SERVIDUMBRES DE OPERACIÓN DE LAS AERONAVES								
ZONA DE SERVICIO AEROPORTUARIO								


PLAN GENERAL DE ORDENACIÓN URBANA DE SOLÓRZANO

ÓRGANO CONTRATANTE:
Ayuntamiento de SOLÓRZANO

Tramitación Urbanística
TEXTO REFUNDIDO DERIVADO DE LA APROBACIÓN DEFINITIVA POR CROFU (06/11/14)

Serie de Planos
PLANOS DE ORDENACIÓN

DISTRIBUCIÓN DE HOJAS

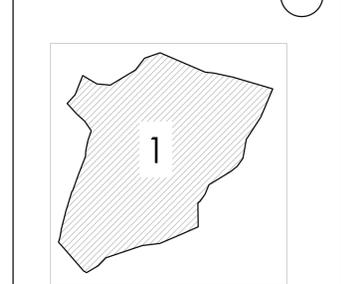

BASE CARTOGRÁFICA:
Cartografía del Gobierno de Cantabria. E: 1/5000
Proyección U.T.M. (Sistema geodésico de referencia ETRS 89)
Altimetría con respecto al nivel medio del mar en Alicante
Vuelo: Septiembre 2007; Reutilización: 2010.
Límite municipal de acuerdo con el PLAN NACIONAL DE ACTUALIZACIÓN DE LAS DELIMITACIONES TERRITORIALES DE CANTABRIA (IG-GOBIERNO DE CANTABRIA).
ORTOFOTO:
Proyección U.T.M. (Sistema geodésico de referencia ETRS 89)
Fecha vuelo: 2010

TÍTULO DEL PLANO:
SISTEMA GENERAL AEROPORTUARIO Y SERVIDUMBRES AERONÁUTICAS DEL AEROPUERTO DE SANTANDER

FECHA: PLANO Nº
NOVIEMBRE 2.014 **PO-5.1**

ESCALA: 1/12.500
0 125 250 500

DIRECTORES DEL EQUIPO REDACTOR: