

LEYENDA:

LIMITES MUNICIPALES	CARRETERAS
Límite	Autonómica Secundaria
	Autonómica Local
CONSTRUCCIONES	Municipal
Edificio	
PLANEAMIENTO	
SUELO URBANO CONSOLIDADO	
Edificación Unifamiliar (UR-1)	
Edificación Unifamiliar / Abierta (UR-2)	
Núcleo Rural	
Ordenación según Estudio de Detalle Aprobado	
SUELO URBANO NO CONSOLIDADO	
Unidad de Actuación	
SUELO URBANIZABLE	
Suelo Urbanizable Delimitado Residencial	
Suelo Urbanizable Delimitado Industrial	
EQUIPAMIENTOS Y SERVICIOS	
Equipamientos	
Espacios Libres de Uso Público	

PLAN GENERAL DE ORDENACIÓN URBANA DE
SOLÓRZANO


ORGANO CONTRATANTE:
Ayuntamiento de SOLÓRZANO



Tramitación Ambiental
INFORME DE SOSTENIBILIDAD AMBIENTAL DEFINITIVO

Serie de Planos
CARTOGRAFÍA DEL PLAN URBANISTICO

DISTRIBUCIÓN DE HOJAS:

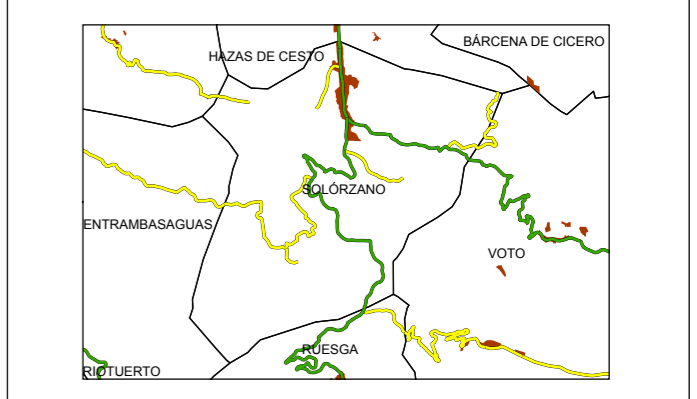



BASE CARTOGRAFICA
Cartografía del Gobierno de Cantabria, E: 1/5000
Proyección U.T.M., (Sistema geodésico de referencia ETRS 89)
Altimetría con respecto al nivel medio del mar en Alicante.
Vuelo: Septiembre 2007, Restitución 2010.

ORTOFOTO
Proyección U.T.M., (Sistema geodésico de referencia ETRS 89)
Fecha vuelo: 2010.

TITULO DEL PLANO:
PLANO DE ORDENACION DE LAS ALTERNATIVAS DE PLANEAMIENTO
PROPUESTO ESTUDIADAS: ALTERNATIVA 5 (Septiembre 2012)

FECHA: MAYO 2013 **PLANO Nº** **IP-2.6**

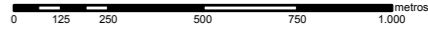ESCALA: 1/20.000

Originales en A-2

EQUIPO REDACTOR:




D. JOSÉ PORTILLA GÓMEZ
Ingeniero de Caminos, Canales y Puertos
Especialista en Urbanismo y Ordenación del Territorio

D. ELENA BIANCHO SANZ
Licenciada en Geografía
Especialista en Urbanismo y Ordenación del Territorio