

**LEYENDA:**


<b>NORMAS SUBSIDIARIAS 1983</b>	<b>CARRETERAS</b>
<ul style="list-style-type: none"> <li><span style="display: inline-block; width: 15px; height: 10px; background-color: red; border: 1px solid black; margin-right: 5px;"></span> Suelo Urbano</li> <li><span style="display: inline-block; width: 15px; height: 10px; background-color: orange; border: 1px solid black; margin-right: 5px;"></span> Suelo Nucleo Rural</li> <li><span style="display: inline-block; width: 15px; height: 10px; background-color: yellow; border: 1px solid black; margin-right: 5px;"></span> Suelo No Urbanizable</li> </ul>	<ul style="list-style-type: none"> <li><span style="display: inline-block; width: 15px; border-bottom: 2px solid green; margin-right: 5px;"></span> Autonómica</li> <li><span style="display: inline-block; width: 15px; border-bottom: 2px solid orange; margin-right: 5px;"></span> Autonómica</li> <li><span style="display: inline-block; width: 15px; border-bottom: 2px solid yellow; margin-right: 5px;"></span> Local</li> <li><span style="display: inline-block; width: 15px; border-bottom: 2px solid grey; margin-right: 5px;"></span> Municipal</li> </ul>
<b>PROPUESTA DE ORDENACION PGOU</b>	
<b>SUELO URBANO</b> <ul style="list-style-type: none"> <li><span style="display: inline-block; width: 15px; border-bottom: 2px dashed red; margin-right: 5px;"></span> Límite Suelo Urbano</li> </ul>	
<b>SUELO URBANO CONSOLIDADO</b> <ul style="list-style-type: none"> <li><span style="display: inline-block; width: 15px; height: 10px; background-color: red; border: 1px solid black; margin-right: 5px;"></span> Edificación Unifamiliar (UR-1)</li> <li><span style="display: inline-block; width: 15px; height: 10px; background-color: orange; border: 1px solid black; margin-right: 5px;"></span> Edificación Unifamiliar / Abierta (UR-2)</li> <li><span style="display: inline-block; width: 15px; height: 10px; background-color: yellow; border: 1px solid black; margin-right: 5px;"></span> Ordenación actual</li> <li><span style="display: inline-block; width: 15px; height: 10px; background-color: purple; border: 1px solid black; margin-right: 5px;"></span> Ordenación según Estudio de Detalle Aprobado</li> </ul>	
<b>SUELO URBANO NO CONSOLIDADO</b> <ul style="list-style-type: none"> <li><span style="display: inline-block; width: 15px; height: 10px; border: 1px solid blue; margin-right: 5px;"></span> Unidad de Actuación</li> </ul>	
<b>EQUIPAMIENTOS Y SERVICIOS</b> <ul style="list-style-type: none"> <li><span style="display: inline-block; width: 15px; height: 10px; background-color: blue; border: 1px solid black; margin-right: 5px;"></span> Equipamientos</li> <li><span style="display: inline-block; width: 15px; height: 10px; background-color: green; border: 1px solid black; margin-right: 5px;"></span> Espacios Libres de Uso Público</li> </ul>	
<b>SUELO RUSTICO</b> <ul style="list-style-type: none"> <li><span style="display: inline-block; width: 15px; height: 10px; background-color: grey; border: 1px solid black; margin-right: 5px;"></span> Protección Ordinaria (S.R.P.O.)</li> <li><span style="display: inline-block; width: 15px; height: 10px; background-color: yellow; border: 1px solid black; margin-right: 5px;"></span> Especial Protección Agropecuario (S.R.E.P.-A)</li> <li><span style="display: inline-block; width: 15px; height: 10px; background-color: orange; border: 1px solid black; margin-right: 5px;"></span> Especial Protección Forestal (S.R.E.P.-F)</li> <li><span style="display: inline-block; width: 15px; height: 10px; background-color: purple; border: 1px solid black; margin-right: 5px;"></span> Especial Protección Riesgos Inundación (S.R.E.P.-R)</li> <li><span style="display: inline-block; width: 15px; height: 10px; background-color: blue; border: 1px solid black; margin-right: 5px;"></span> Especial Protección Ecológico-Paisajístico (S.R.E.P.-E-P)</li> <li><span style="display: inline-block; width: 15px; height: 10px; background-color: red; border: 1px solid black; margin-right: 5px;"></span> Especial Protección Ríos (S.R.E.P.-RIO)</li> </ul>	
<b>ELEMENTOS CATALOGADOS</b> <ul style="list-style-type: none"> <li><span style="display: inline-block; width: 15px; height: 10px; background-color: black; border: 1px solid black; margin-right: 5px;"></span> Edificios</li> <li><span style="display: inline-block; width: 15px; height: 10px; background-color: yellow; border: 1px solid black; margin-right: 5px;"></span> Yacimiento Arqueológico</li> <li><span style="display: inline-block; width: 15px; height: 10px; background-color: yellow; border: 1px solid black; margin-right: 5px;"></span> Entorno de Protección</li> </ul>	

PLAN GENERAL DE ORDENACION URBANA DE  
**SOLÓRZANO**

ORGANO CONTRATANTE:  
**Ayuntamiento de SOLÓRZANO**

Tramitación Ambiental  
**INFORME DE SOSTENIBILIDAD AMBIENTAL DEFINITIVO**

Serie de Planos  
**CARTOGRAFÍA DEL PLAN URBANISTICO**

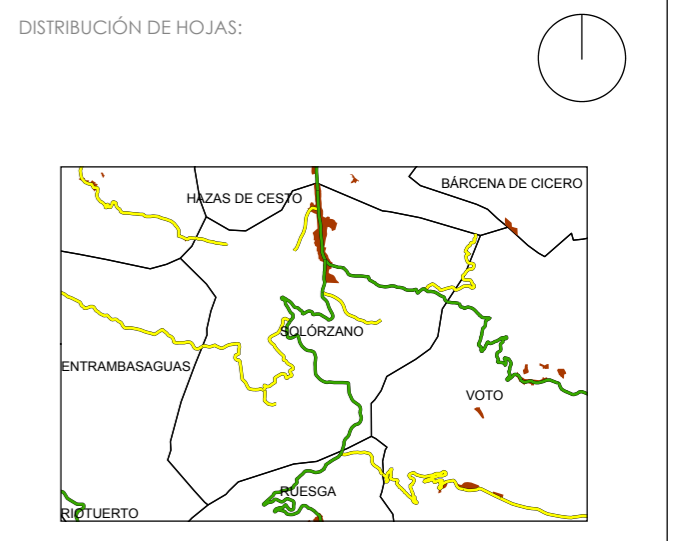

**BASE CARTOGRAFICA**  
 Cartografía del Gobierno de Cantabria, E: 1/5000  
 Proyección U.T.M., (Sistema geodésico de referencia ETRS 89)  
 Altimetría con respecto al nivel medio del mar en Alicante.  
 Vuelo: Septiembre 2007, Restitución 2010.

**ORTOFOTO**  
 Proyección U.T.M., (Sistema geodésico de referencia ETRS 89)  
 Fecha vuelo: 2010.

**TITULO DEL PLANO:**  
 PLANO DE COMPARACIÓN DE LA ESTRUCTURA GENERAL DEL PLAN VIGENTE Y DE LA ESTRUCTURA GENERAL DEL PLANEAMIENTO PROPUESTO

FECHA: MAYO 2013 PLANO Nº **IP-5**

ESCALA: 1/20.000  
 0 125 250 500 750 1000 metros  
 Originales en A-2

**EQUIPO REDACTOR:**

D. JOSÉ PORTILLA GÓMEZ  
 Ingeniero de Caminos, Canales y Puertos  
 Especialista en Ordenación y Urbanización del Territorio

D. ELENA BIANCHO SANZ  
 Licenciada en Geografía  
 Especialista en Urbanización y Ordenación del Territorio