

**LEYENDA:**

<b>LIMITE MUNICIPAL</b>	<b>CARRETERAS</b>
Límite	Autonómica Secundaria
	Autonómica Local
<b>CONSTRUCCIONES</b>	Municipal
Edificio	
<b>PLANEAMIENTO</b>	
Límite Suelo Urbano	
Suelo Urbano Consolidado	
Suelo Urbano No Consolidado	
Suelo Urbano Núcleo Rural	
Suelo Urbanizable Delimitado	
Suelo Rústico de Protección Ordinaria	
Suelo Rústico de Especial Protección Agroganadera Pastos	
Suelo Rústico de Especial Protección Ecológico-Forestal-Paisajístico	
Suelo Rústico de Especial Protección Red Natura 2000 - LIC Río Miera	
Suelo Rústico de Especial Protección Riesgo de Inundabilidad Ríos	
Sistema General de Equipamientos	
Sistema General de Espacios Libres	


PLAN GENERAL DE ORDENACIÓN URBANA DE  
**SOLÓRZANO**

ORGANO CONTRATANTE:  
**Ayuntamiento de SOLÓRZANO**



Tramitación Ambiental  
**INFORME DE SOSTENIBILIDAD AMBIENTAL DEFINITIVO**

Serie de Planos  
**CARTOGRAFÍA DEL PLAN URBANISTICO**

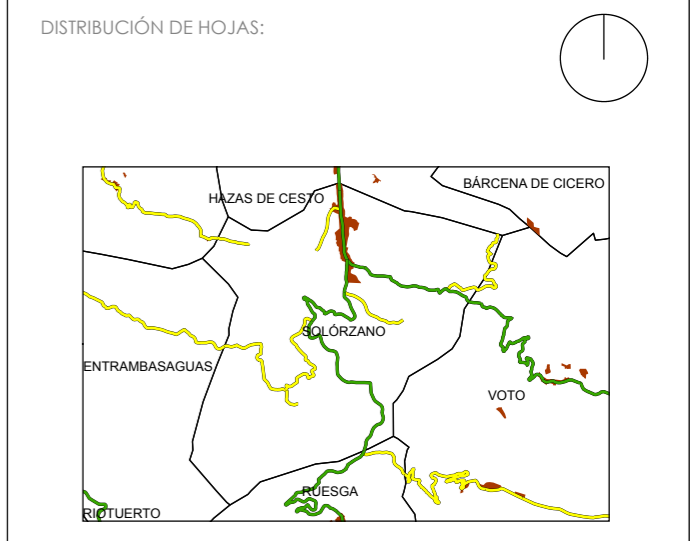


BASE CARTOGRAFICA  
Cartografía del Gobierno de Cantabria, E: 1/5000  
Proyección U.T.M. (Sistema geodésico de referencia ETRS 89)  
Altimetría con respecto al nivel medio del mar en Alicante.  
Vuelo: Septiembre 2007. Restitución 2010.

ORTOFOTO  
Proyección U.T.M. (Sistema geodésico de referencia ETRS 89)  
Fecha vuelo: 2010.

TITULO DEL PLANO:  
PLANO DE ORDENACION DE LAS ALTERNATIVAS DE PLANEAMIENTO  
PROPUESTO ESTUDIADAS: ALTERNATIVA 4-BIS (Julio 2010)

FECHA: MAYO 2013 PLANO Nº **IP-2.5**

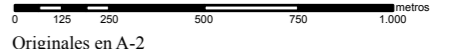ESCALA: 1/20.000  
  
Originales en A-2

EQUIPO REDACTOR:

	
D. JOSÉ PORTILLA GÓMEZ Ingeniero de Caminos, Canales y Puertos Especialista en Urbanismo y Ordenación del Territorio	D.ª ELENA BIANCHO SANZ Licenciada en Geografía Especialista en Urbanismo y Ordenación del Territorio