

**LEYENDA:**

**PROPUESTA DE ORDENACION PGOU**

- SUELO URBANO
  - Límite Suelo Urbano
- SUELO URBANO CONSOLIDADO
  - Edificación Unifamiliar (UR-1)
  - Edificación Unifamiliar / Abierta (UR-2)
  - Ordenación actual
  - Ordenación según Estudio de Detalle Aprobado
- SUELO URBANO NO CONSOLIDADO
  - Unidad de Actuación
- EQUIPAMIENTOS Y SERVICIOS
  - Equipamientos
  - Espacios Libres de Uso Público
- SUELO RÚSTICO
  - Protección Ordinaria (S.R.P.O.)
  - Especial Protección Agropecuario (S.R.E.P.A.)
  - Especial Protección Forestal (S.R.E.P-F)
  - Especial Protección Riesgos Inundación (S.R.E.P-R)
  - Especial Protección Ecológico-Paisajístico (S.R.E.P-E-P)
  - Especial Protección Ríos (S.R.E.P.RIO)
- ELEMENTOS CATALOGADOS
  - Edificios
  - Yacimiento Arqueológico
  - Entorno de Protección

**PLANEAMIENTOS LIMITROFES**

- Suelo Urbano
- Suelo Rústico de Protección Ordinaria
- Suelo Rústico de Especial Protección

PLAN GENERAL DE ORDENACIÓN URBANA DE  
**SOLÓRZANO**

ORGANO CONTRATANTE:


**Ayuntamiento de SOLÓRZANO**



Tramitación Ambiental  
**INFORME DE SOSTENIBILIDAD AMBIENTAL DEFINITIVO**

Serie de Planos  
**CARTOGRAFÍA DEL PLAN URBANISTICO**

DISTRIBUCIÓN DE HOJAS:

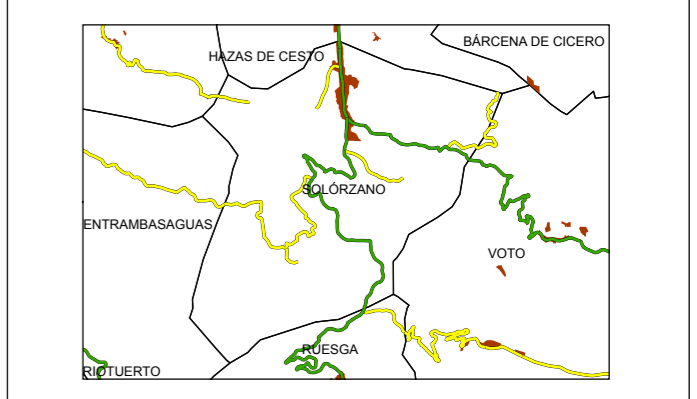**BASE CARTOGRAFICA**  
 Cartografía del Gobierno de Cantabria, E. 1/5000  
 Proyección U.T.M., (Sistema geodésico de referencia ETRS 89)  
 Altimetría con respecto al nivel medio del mar en Alicante.  
 Vuelo: Septiembre 2007, Restitución 2010.


**ORTOFOTO**  
 Proyección U.T.M., (Sistema geodésico de referencia ETRS 89)  
 Fecha vuelo: 2010.

TITULO DEL PLANO:  
 PLANEAMIENTOS LIMITROFES

FECHA: MAYO 2013

PLANO Nº **IP-6**

ESCALA: 1/20.000

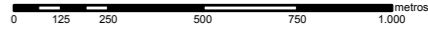

Originales en A-2

**EQUIPO REDACTOR:**

D. JOSÉ PORTILLA GÓMEZ  
 Ingeniero de Caminos, Canales y Puertos  
 Especialidad en Urbanismo y Ordenación del Territorio

Dª. ELENA RIANCHO SANZ  
 Licenciada en Geografía  
 Especialidad en Urbanismo y Ordenación del Territorio

