




AFECCIONES A LOS CORREDORES ECOLÓGICOS Y EL PATRIMONIO

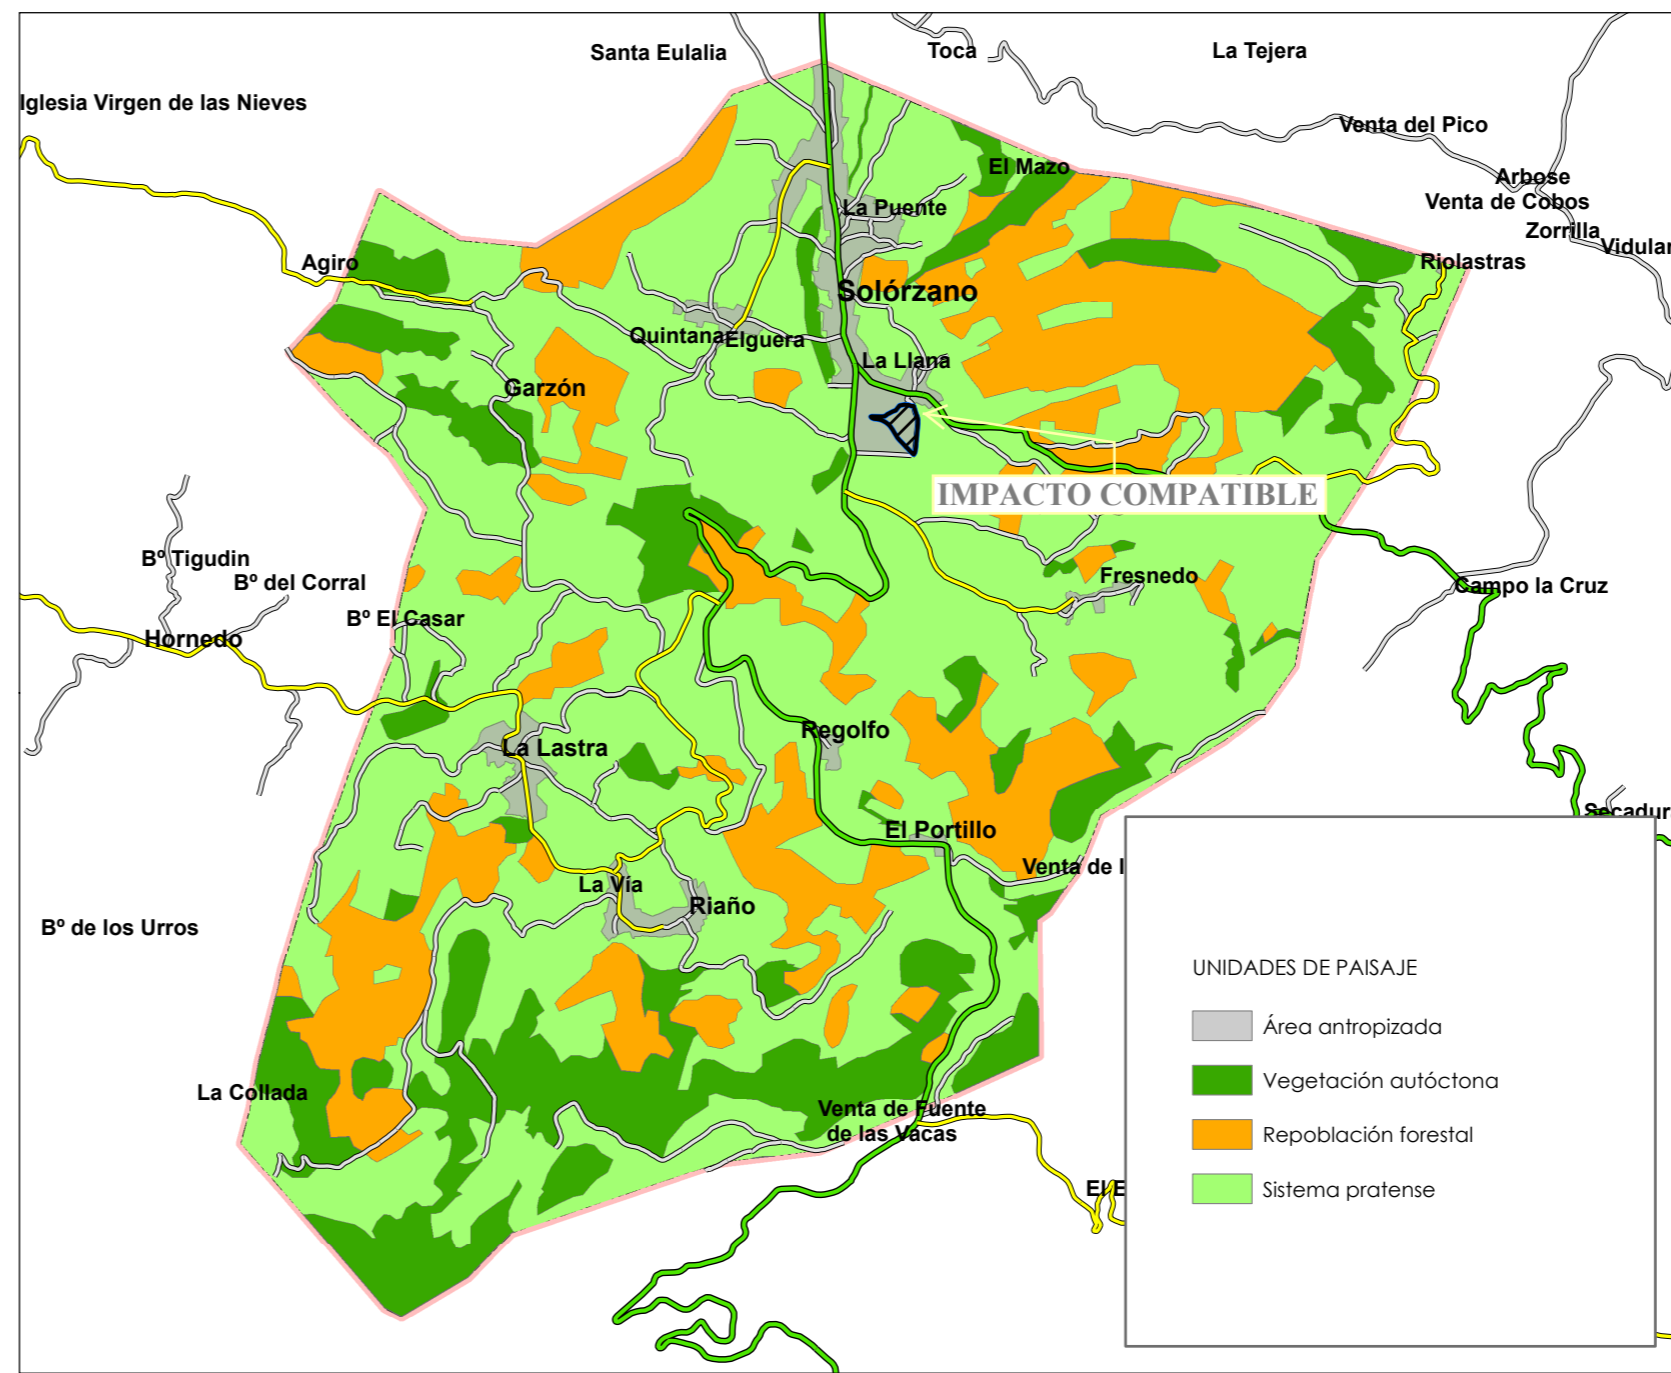

AFECCIONES AL PAISAJE

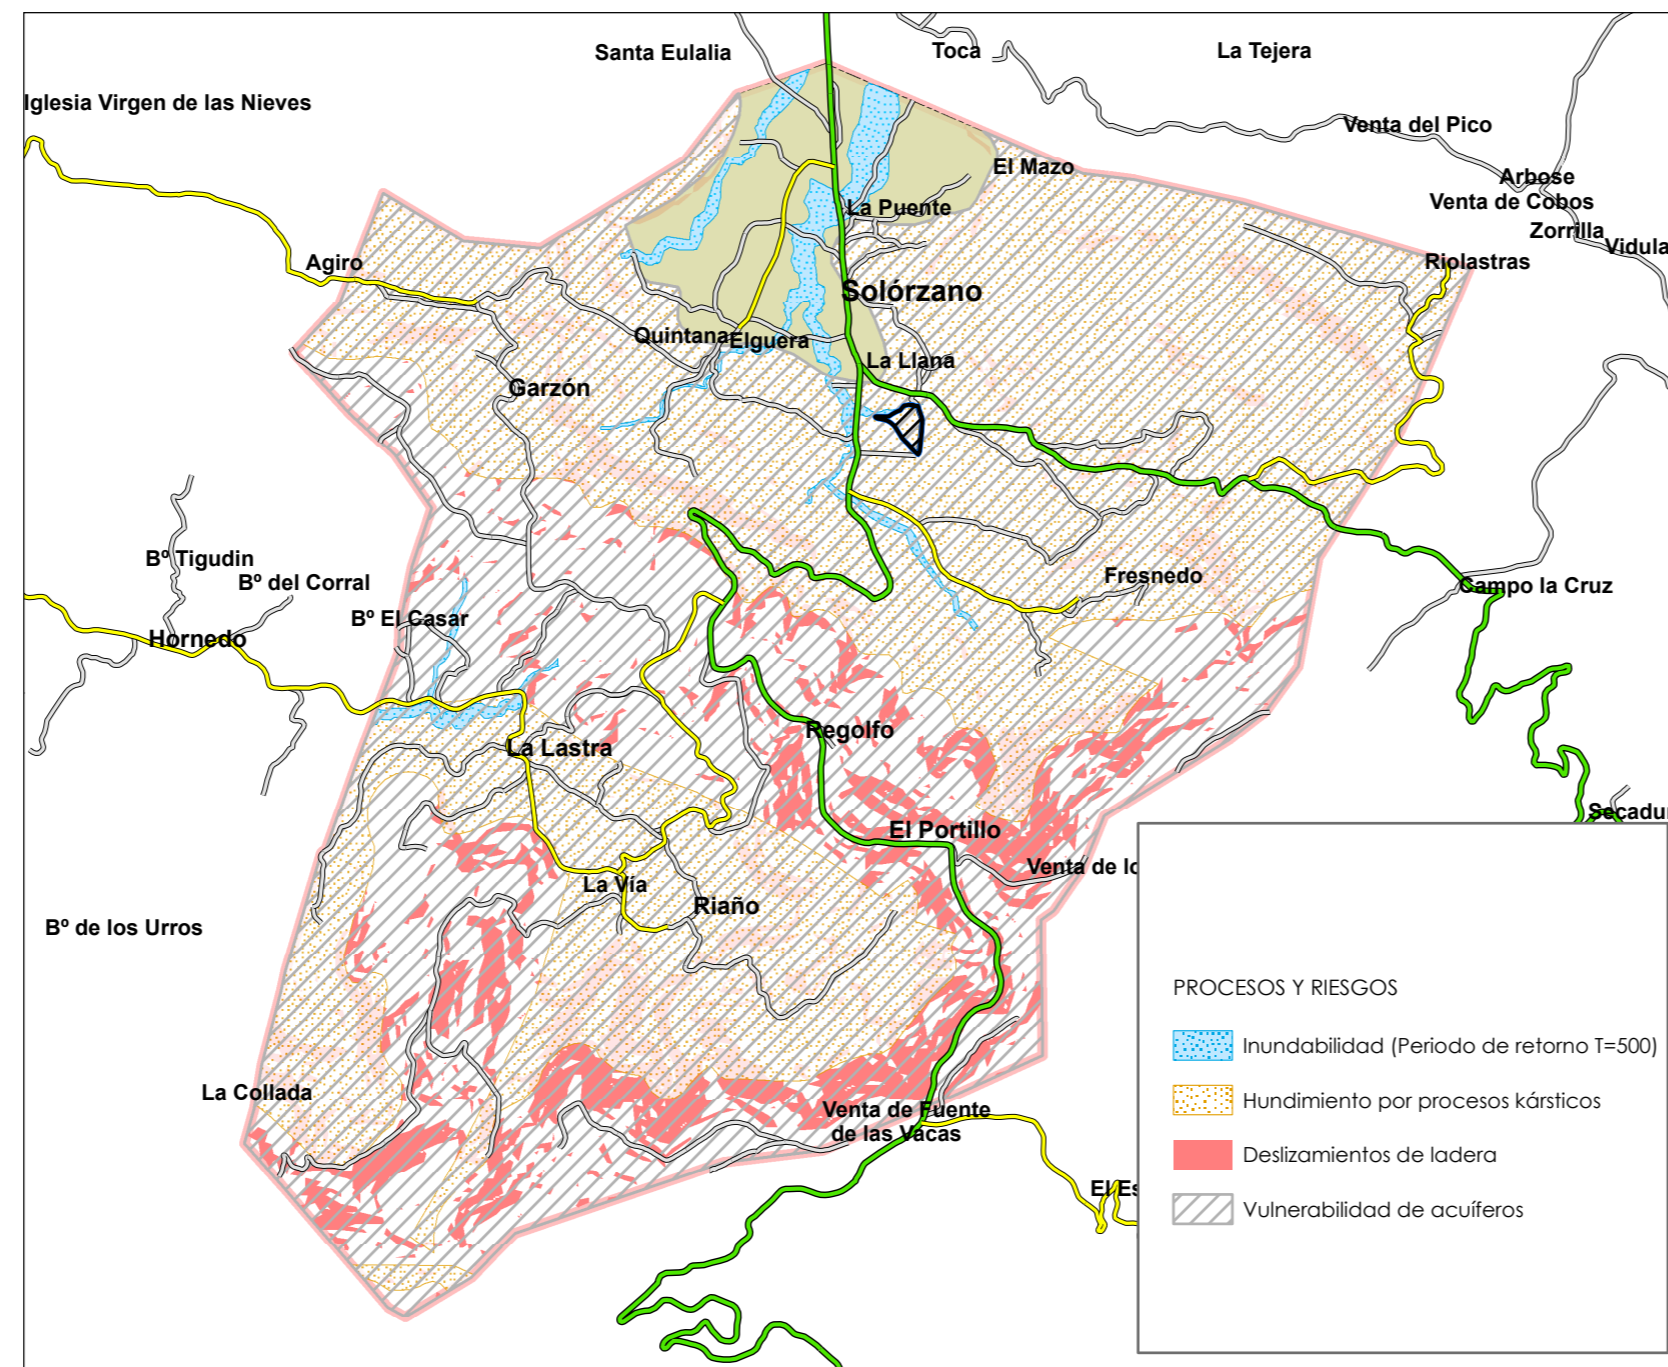

AFECCIONES DE LOS PROCESOS Y RIESGOS

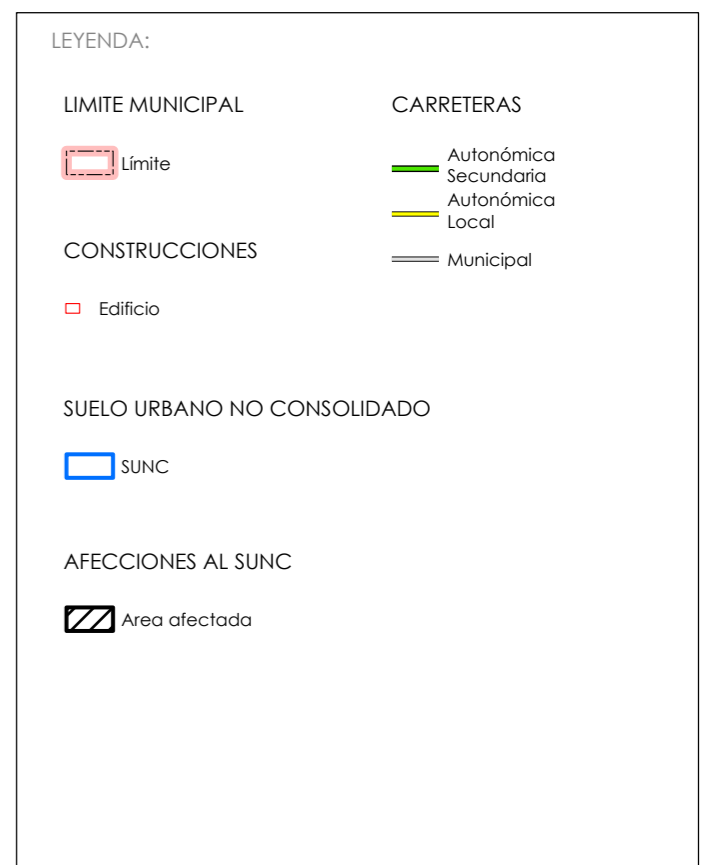


PLAN GENERAL DE ORDENACIÓN URBANA DE
SOLÓRZANO

ORGANO CONTRATANTE:
Ayuntamiento de SOLÓRZANO

Tramitación Ambiental
INFORME DE SOSTENIBILIDAD AMBIENTAL DEFINITIVO

Serie de Planos
CARTOGRAFÍA DE SÍNTESIS

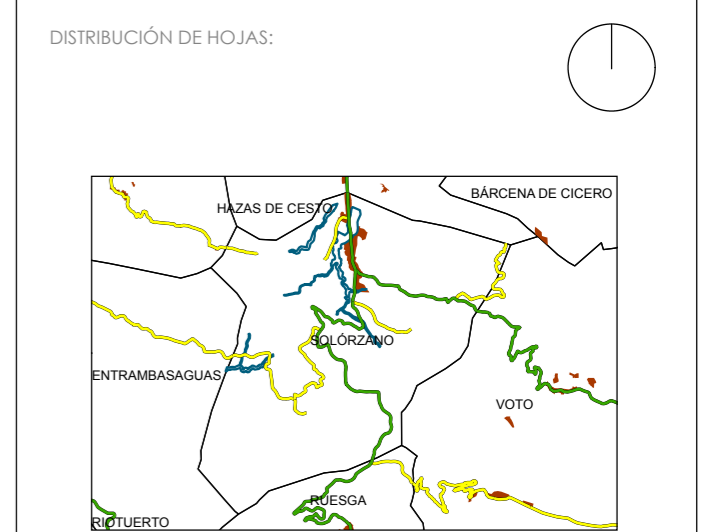

BASE CARTOGRÁFICA
Cartografía del Gobierno de Cantabria, E. 1/5000
Proyección U.T.M., (Sistema geodésico de referencia ETRS 89)
Altimetría con respecto al nivel medio del mar en Alicante.
Vuelo: Septiembre 2007, Restitución 2010.

ORTOFOTO
Proyección U.T.M., (Sistema geodésico de referencia ETRS 89)
Fecha vuelo: 2010.

TÍTULO DEL PLANO:
IMPACTOS Y AFECCIONES:
AFECCIONES AL SUELO URBANO NO CONSOLIDADO(II)

FECHA: MAYO 2013 **PLANO Nº** **IS-2.1.2**

ESCALA: 1/40.000

Originales en A-2

EQUIPO REDACTOR:

D. JOSÉ PORTILLA GÓMEZ
Ingeniero de Caminos, Canales y Puertos
Especialista en Urbanismo y Ordenación del Territorio

Dª. ELENA BIANCHO SANZ
Licenciada en Geografía
Especialista en Urbanismo y Ordenación del Territorio